



说明
根据实际尺寸，桌子的深度为600宽度为1200mm, 总共设置为109人，
四間會議室
19个桌边文件边柜

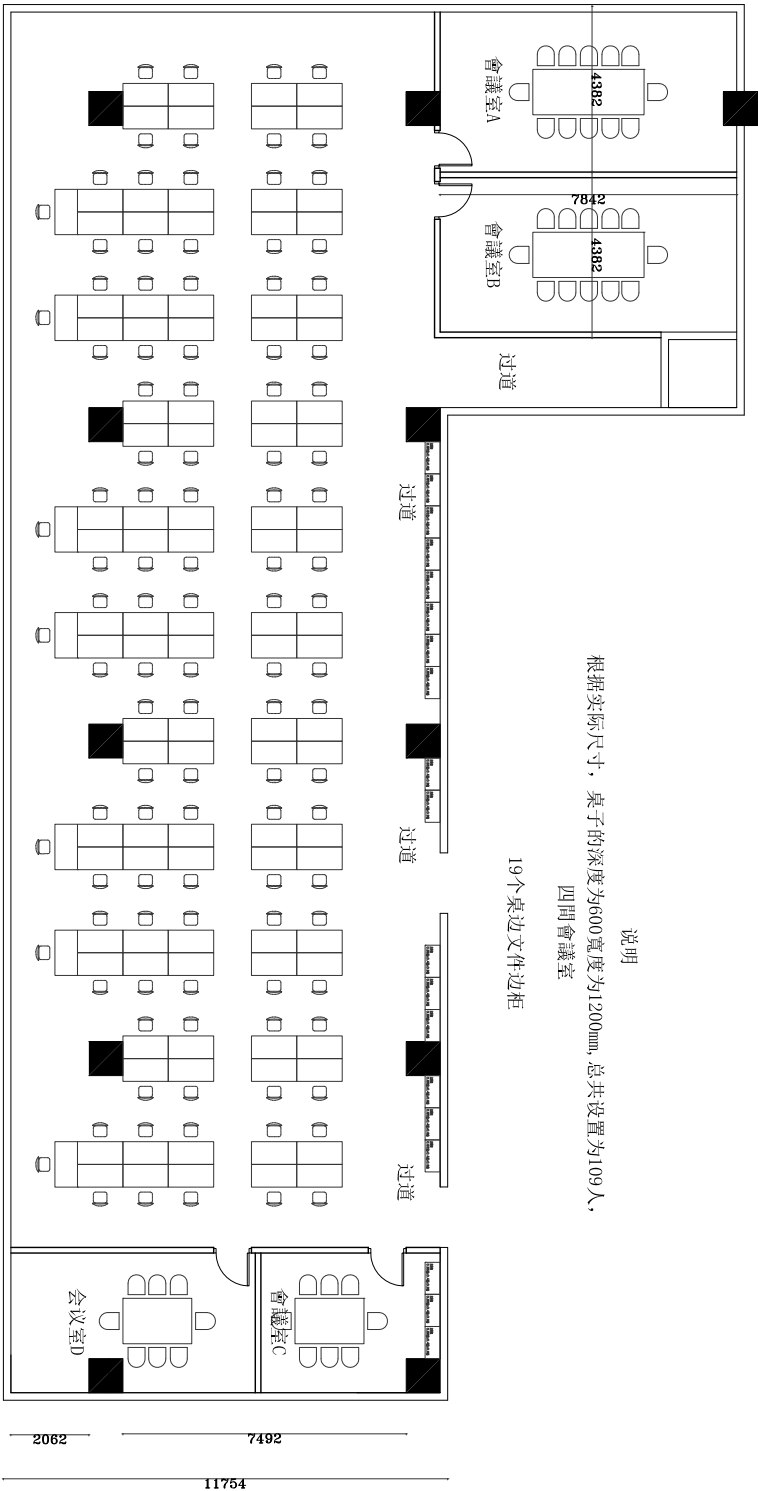

	○	50下水管	强电箱 / 弱电箱	热水器	
	±0.000	地面标高	空调孔	拆除墙体	窗户宽度 / 窗高度 / 洞口尺寸
	○—00000000	暖气	原有墙体	新造墙体	D窗 / 窗高度 / 洞口尺寸

13及14层功能分化图

注：本图尺寸仅供参考，如有误按实际现场而定。

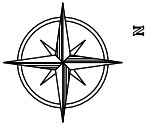

备注：
非本公司设计师之书面批准不得随意将任何部分翻印，切勿以比例量度此图，一切以图内数字所示为准
承建人必须在工地核对图内所示数字之准确，如发现有矛盾处，应立即通知设计师，图纸版权归本公司

DESIGNER HOST 设计主持人：

CLIENTELE 业主确认：

DESIGNER 设计师：易敏

DRAWN 绘图员：

CHECK 校对：

APPROVED 审核：

SCALE 比例：

DATE 日期：

DMC NO 图纸编号：

DESIGN UNIT 设计单位

PROJECT 工程名称：

女士家居装饰图
先生

DRAWING TITLE 图纸名称：

EXPLANATION 图纸说明：